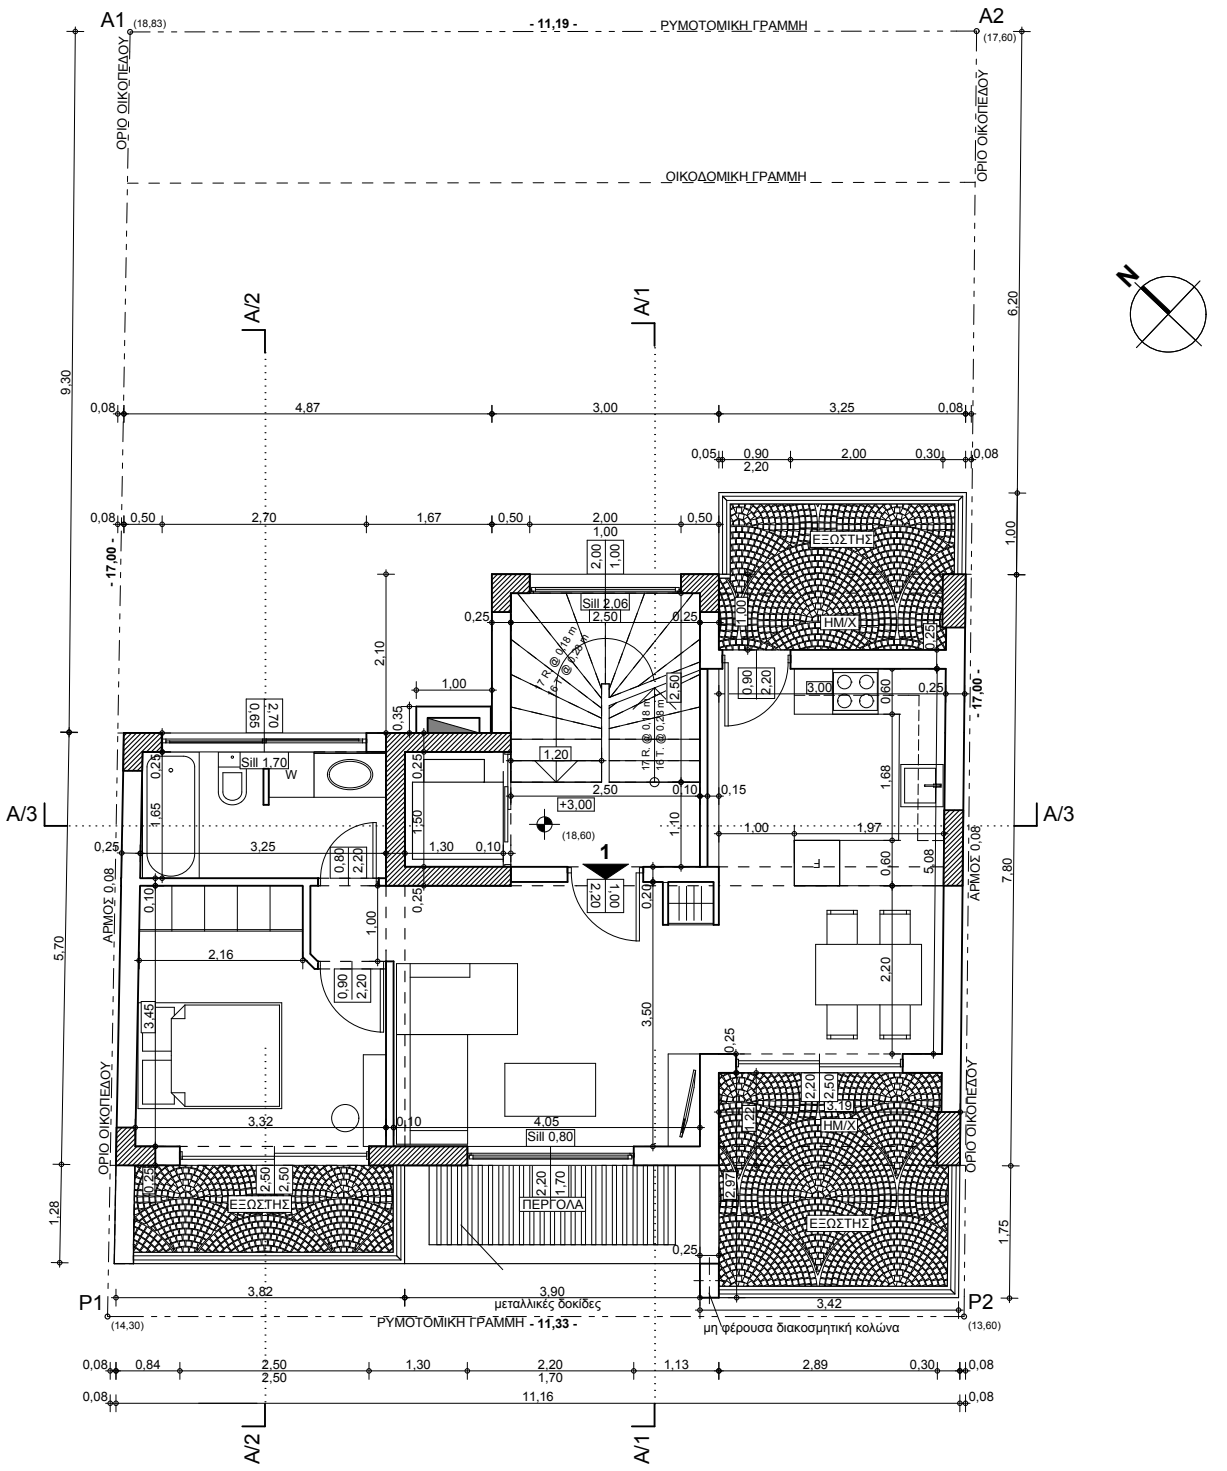
ΟΔΟΣ ΔΙΟΝ. ΣΟΛΩΜΟΥ (πλάτος 6,00 μ.)
A1
A2
(18,83)
(17,60)
- 11,19 -
ΡΥΜΟΤΟΜΙΚΗ ΓΡΑΜΜΗ
ΟΡΙΟ ΟΙΚΟΠΕΔΟΥ
ΟΡΙΟ ΟΙΚΟΠΕΔΟΥ
ΟΙΚΟΔΟΜΙΚΗ ΓΡΑΜΜΗ
A/2
A/1
A/3
A/3
N
9,30
6,20
0,08
4,87
3,00
3,25
0,08
0,05
0,90
2,00
0,30
0,08
2,20
0,08
0,50
2,70
1,67
0,50
2,00
0,50
1,00
- 17,00 -
- 17,00 -
1,00
2,00
1,00
ΕΞΩΣΤΗΣ
HM/X
Sill 2,06
2,50
0,25
0,25
0,25
7 R @ 0,18 m
6 T @ 0,28 m
2,10
1,00
0,90
2,20
3,00
0,60
0,25
2,70
0,65
0,35
17 R @ 0,18 m
16 T @ 0,28 m
2,50
Sill 1,70
W
0,25
1,20
1,68
2,50
0,10
0,15
+3,00
(18,60)
1
1,65
1,50
1,10
1,00
1,97
0,25
3,25
0,80
2,20
1,30
0,10
0,60
5,08
ΑΡΜΟΣ 0,08
ΑΡΜΟΣ 0,08
7,80
0,10
0,25
1,00
1,00
2,20
0,20
5,70
2,16
0,90
2,20
2,20
3,45
3,50
0,25
3,32
0,10
4,05
Sill 0,80
2,20
2,50
3,19
HM/X
ΟΡΙΟ ΟΙΚΟΠΕΔΟΥ
ΟΡΙΟ ΟΙΚΟΠΕΔΟΥ
0,25
2,50
2,50
ΕΞΩΣΤΗΣ
2,20
1,70
ΠΕΡΓΟΛΑ
2,50
1,28
1,75
0,25
P1
P2
3,82
3,90
μεταλλικές δοκίδες
3,42
(14,30)
ΡΥΜΟΤΟΜΙΚΗ ΓΡΑΜΜΗ - 11,33 -
μη φέρουσα διακοσμητική κολώνα
(13,60)
0,08
0,84
2,50
2,50
1,30
2,20
1,70
1,13
2,89
0,30
0,08
0,08
11,16
0,08
A/2
A/1