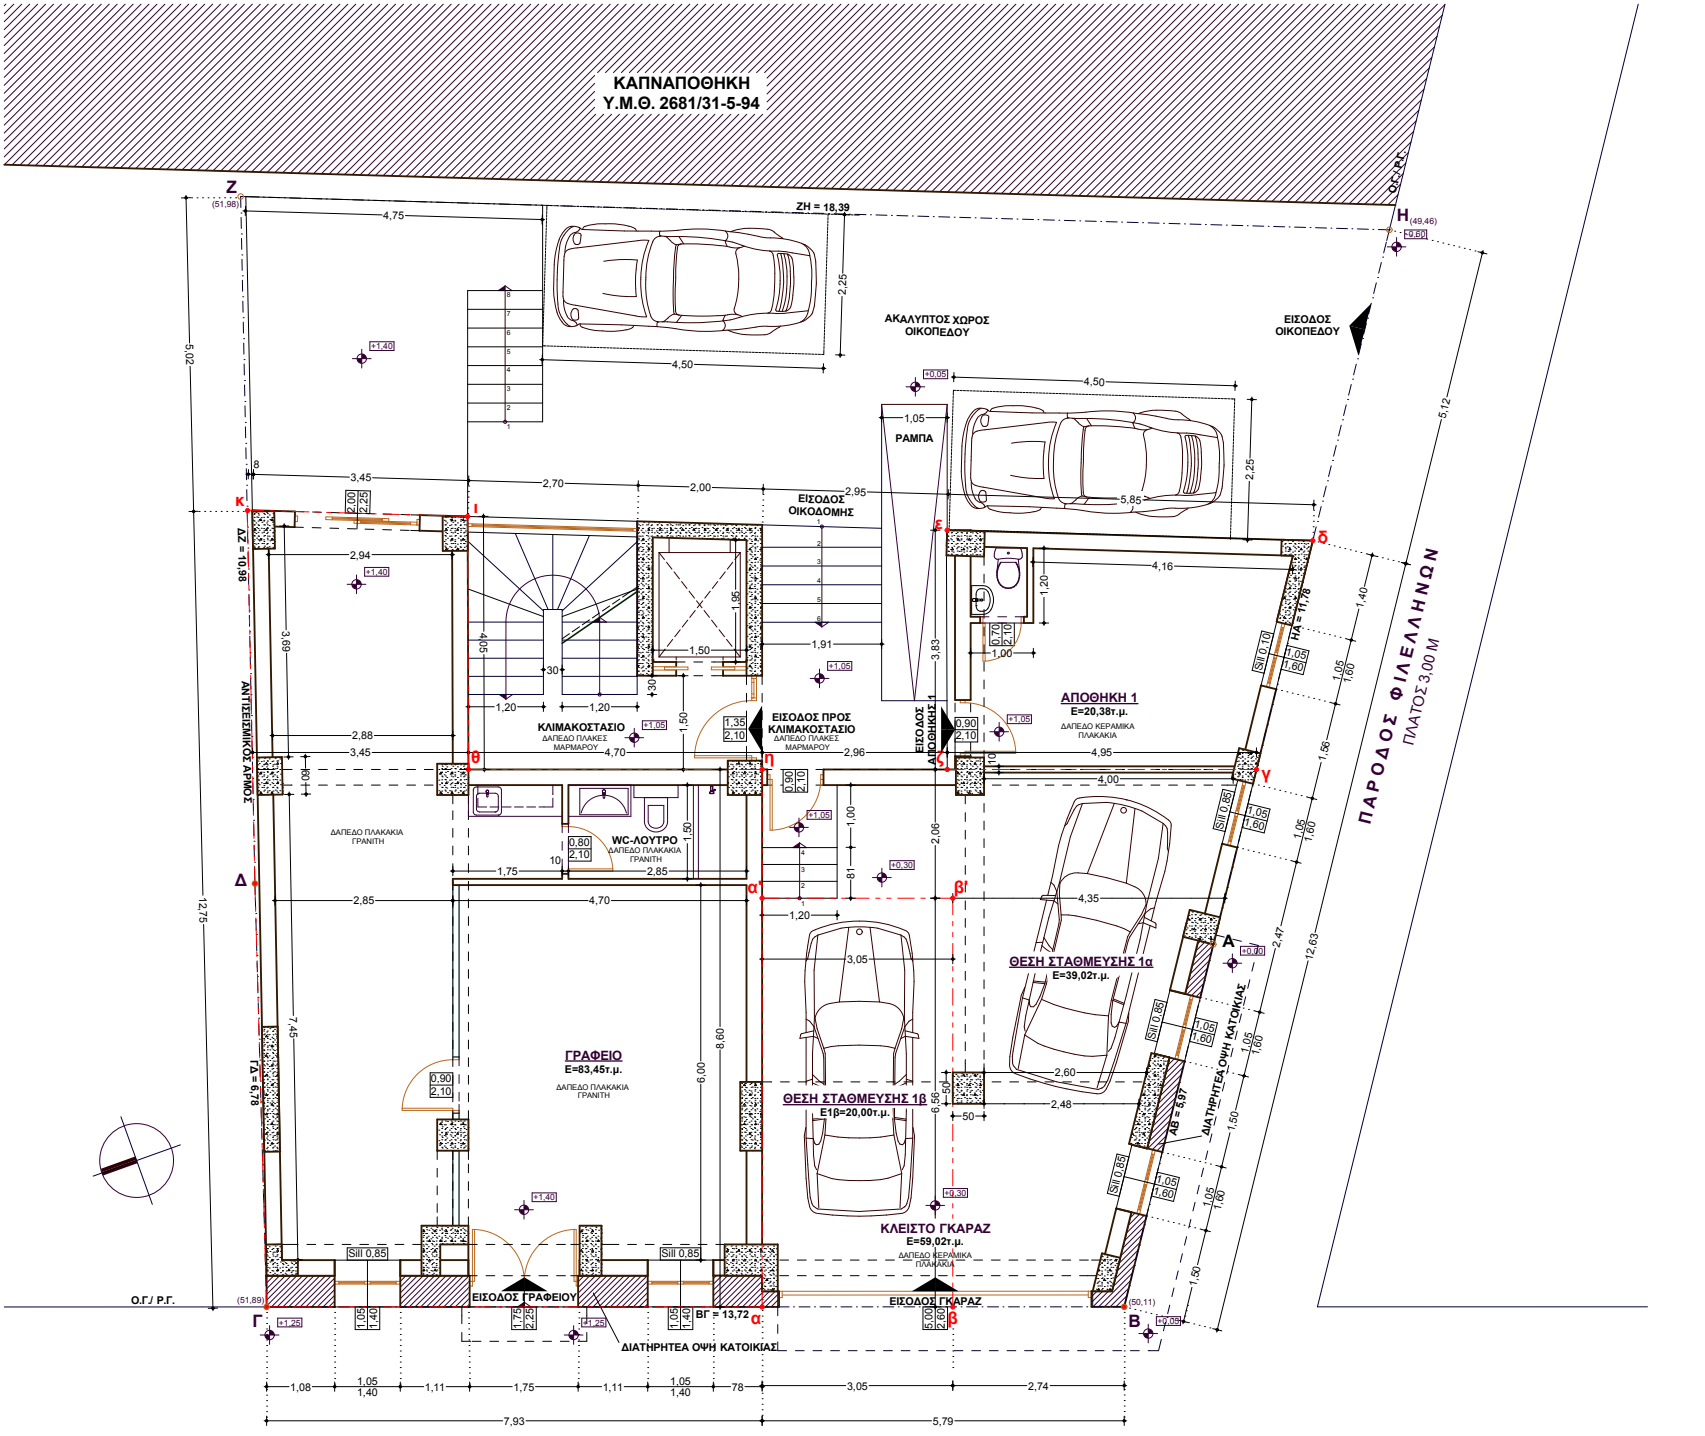
ΚΑΠΝΑΠΟΘΗΚΗ
Υ.Μ.Θ. 2681/31-5-94
Ο.Γ.Ρ.Γ.
Z
(51,98)
ZH = 18,39
H
(49,46)
+0,60
ΑΚΑΛΥΠΤΟΣ ΧΩΡΟΣ ΟΙΚΟΠΕΔΟΥ
ΕΙΣΟΔΟΣ ΟΙΚΟΠΕΔΟΥ
ΡΑΜΠΑ
ΕΙΣΟΔΟΣ ΟΙΚΟΔΟΜΗΣ
ΑΠΟΘΗΚΗ 1
Ε=20,38τ.μ.
ΔΑΠΕΔΟ ΚΕΡΑΜΙΚΑ ΠΛΑΚΑΚΙΑ
ΚΛΙΜΑΚΟΣΤΑΣΙΟ
ΔΑΠΕΔΟ ΠΛΑΚΕΣ ΜΑΡΜΑΡΟΥ
ΕΙΣΟΔΟΣ ΠΡΟΣ ΚΛΙΜΑΚΟΣΤΑΣΙΟ
ΔΑΠΕΔΟ ΠΛΑΚΕΣ ΜΑΡΜΑΡΟΥ
ΕΙΣΟΔΟΣ ΑΠΟΘΗΚΗΣ 1
ΑΝΤΙΣΕΙΣΜΙΚΟΣ ΑΡΜΟΣ
ΔΑΠΕΔΟ ΠΛΑΚΑΚΙΑ ΓΡΑΝΙΤΗ
WC-ΛΟΥΤΡΟ
ΔΑΠΕΔΟ ΠΛΑΚΑΚΙΑ ΓΡΑΝΙΤΗ
ΓΡΑΦΕΙΟ
Ε=83,45τ.μ.
ΔΑΠΕΔΟ ΠΛΑΚΑΚΙΑ ΓΡΑΝΙΤΗ
ΘΕΣΗ ΣΤΑΘΜΕΥΣΗΣ 1α
Ε=39,02τ.μ.
ΘΕΣΗ ΣΤΑΘΜΕΥΣΗΣ 1β
Ε1β=20,00τ.μ.
ΚΛΕΙΣΤΟ ΓΚΑΡΑΖ
Ε=59,02τ.μ.
ΔΑΠΕΔΟ ΚΕΡΑΜΙΚΑ ΠΛΑΚΑΚΙΑ
ΕΙΣΟΔΟΣ ΓΡΑΦΕΙΟΥ
ΕΙΣΟΔΟΣ ΓΚΑΡΑΖ
ΔΙΑΤΗΡΗΤΕΑ ΟΨΗ ΚΑΤΟΙΚΙΑΣ
ΔΙΑΤΗΡΗΤΕΑ ΟΨΗ ΚΑΤΟΙΚΙΑΣ
ΑΒ = 5,97
ΒΓ = 13,72
ΔΖ = 10,98
ΓΑ = 6,78
Η = 11,78
Sill 0,85
Sill 0,70
Ο.Γ./ Ρ.Γ.
(51,89)
(50,11)
ΠΑΡΟΔΟΣ ΦΙΛΕΛΛΗΝΩΝ
ΠΛΑΤΟΣ 3,00 Μ
ΟΔΟΣ ΦΙΛΕΛΛΗΝΩΝ
ΠΛΑΤΟΣ 6,00 Μ.