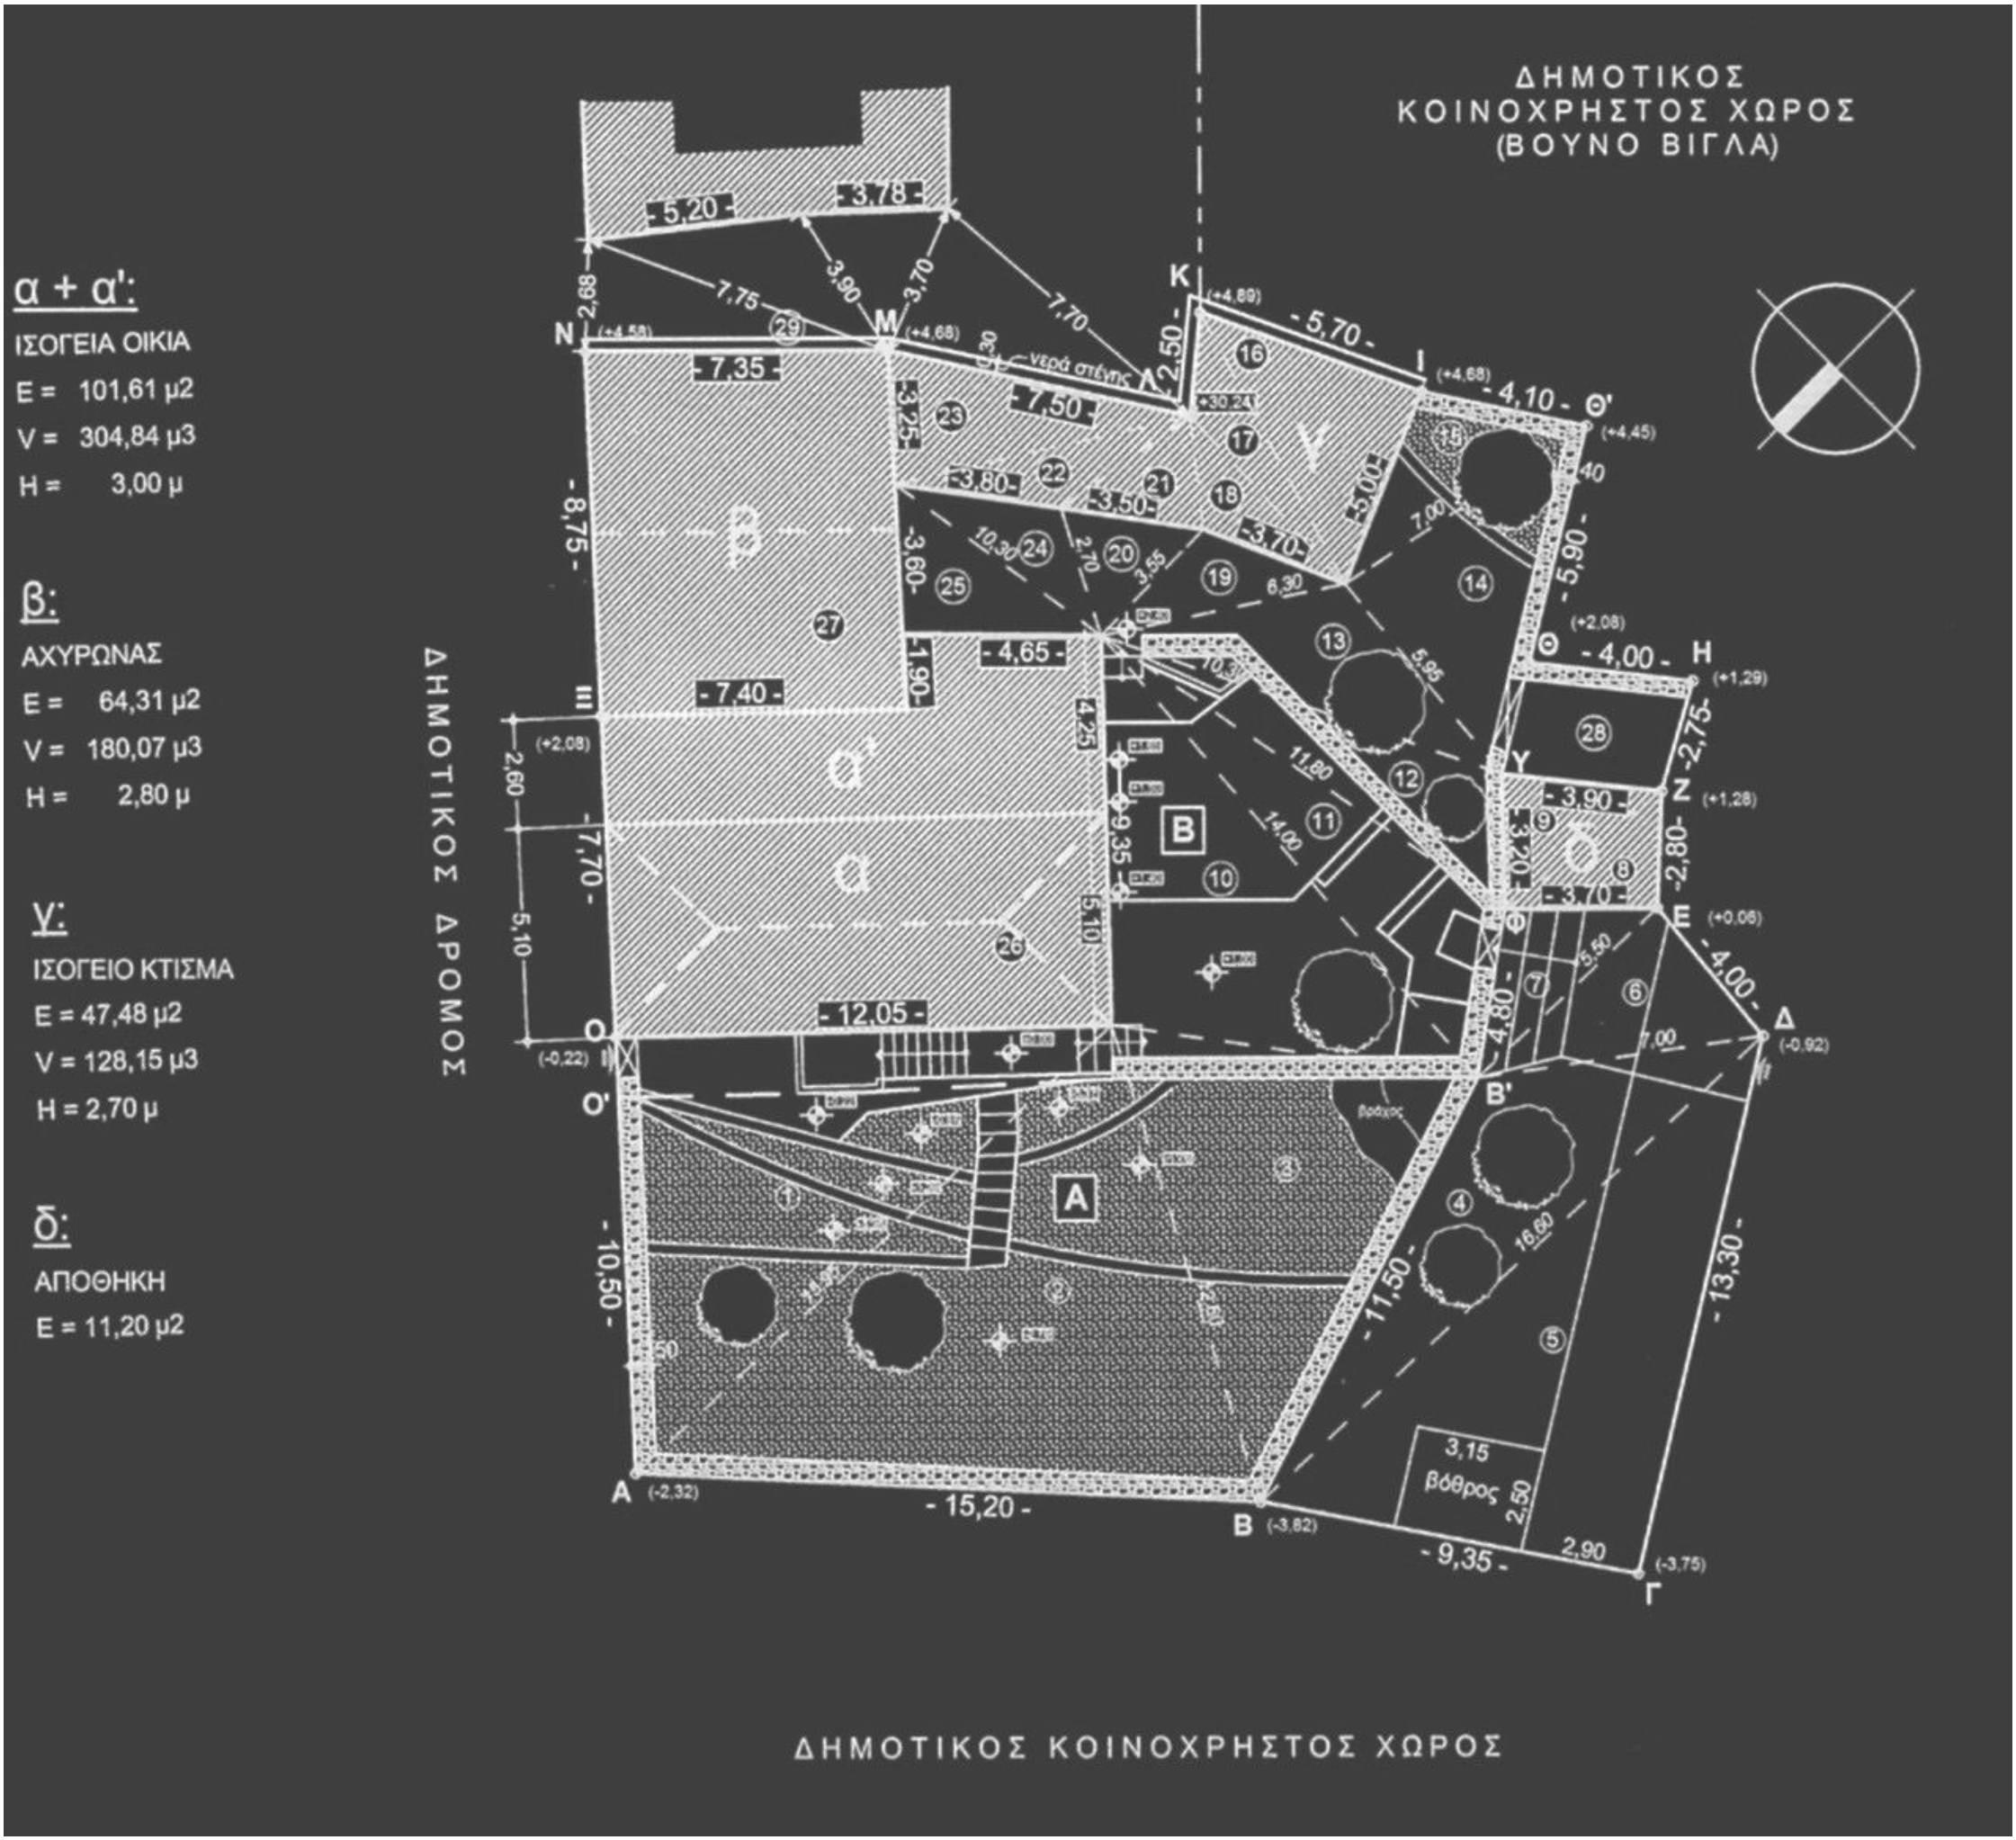
α + α':
ΙΣΟΓΕΙΑ ΟΙΚΙΑ
Ε = 101,61 μ2
V = 304,84 μ3
Η = 3,00 μ
β:
ΑΧΥΡΩΝΑΣ
Ε = 64,31 μ2
V = 180,07 μ3
Η = 2,80 μ
γ:
ΙΣΟΓΕΙΟ ΚΤΙΣΜΑ
Ε = 47,48 μ2
V = 128,15 μ3
Η = 2,70 μ
δ:
ΑΠΟΘΗΚΗ
Ε = 11,20 μ2
ΔΗΜΟΤΙΚΟΣ ΚΟΙΝΟΧΡΗΣΤΟΣ ΧΩΡΟΣ (ΒΟΥΝΟ ΒΙΓΛΑ)
ΔΗΜΟΤΙΚΟΣ ΔΡΟΜΟΣ
ΔΗΜΟΤΙΚΟΣ ΚΟΙΝΟΧΡΗΣΤΟΣ ΧΩΡΟΣ
νερά στέγης
βράχος
3,15
βάθος
2,50
- 5,20 -
- 3,78 -
- 7,75 -
- 3,90 -
- 3,70 -
- 7,70 -
- 7,35 -
- 7,50 -
- 5,70 -
- 4,10 -
- 8,75 -
- 3,80 -
- 3,50 -
- 3,70 -
- 5,90 -
- 4,65 -
- 7,40 -
- 4,00 -
- 2,75 -
- 3,90 -
- 2,80 -
- 12,05 -
- 10,50 -
- 11,50 -
- 13,30 -
- 15,20 -
- 9,35 -
- 4,00 -
Α
Β
Γ
Δ
Ε
Ζ
Η
Θ
Θ'
Ι
Κ
Λ
Μ
Ν
Ξ
Ο
Ο'
Π
Ρ
Σ
Τ
Υ
Φ
Χ
Ψ
Ω
Α'
Β'